

TILLÆG

til

byplanvedtægt

for

ejerlavet Glostrup by og sogn

i

Glostrup kommune

Byplanvedtægt

for et område af Glostrup ejerlav, Glostrup kommune, omfattende matr. nr. 3 dd, 3 fm, 3 ga, 4 v, 4 ai, 4 ak, 5 ak og 5 al.

I medfør af byplanloven (lovbekendtgørelse nr. 160 af 9. maj 1962) fastsættes følgende bestemmelser for det i § 1 nævnte område i Glostrup kommune.

§ 1. Områdets udstrækning.

- 1.1. Området begrænses af Nordre Ringvej, Kindebjergvej, det sydlige skel af matr. nr. 4 v Glostrup, det østlige, sydlige og vestlige skel af matr. nr. 5 al samt det vestlige skel af matr. nr. 4 ak og 4 ai.
- 1.2. Området omfatter:
Matr. nr. 3 dd, fm, ga,
4 v, ai, ak,
5 ak, al.

§ 2. Byggelinier.

- 2.1. Langs Ringvejen gælder den til enhver tid af amtsrådet fastsatte byggelinie.
- 2.2. Langs de øvrige veje pålægges byggelinier i en afstand af 10 m fra vejmidte.

§ 3. Benyttelse.

- 3.1. Området tillades anvendt til sygehusbyggeri med den til en sådan institution naturligt hørende bebyggelse og benyttelse, alt efter nærmere godkendelse af Glostrup kommunalbestyrelse.

§ 4. Bebyggelsens udstrækning og udformning.

- 4.1. Største udnyttelsesgrad er 0,65.
Største bygningshøjde er 30 m. *)

§ 5. Almindelige bestemmelser.

- 5.1. Før noget byggeri påbegyndes, skal der til godkendelse forelægges kommunalbestyrelsen tegninger visende bygningernes placering og udformning.

* Sideløbende hermed gælder de i bygningsvedtægtens fastlagte bestemmelser om højdegrænseplaner.

- 5.2. Bestemmelserne i denne byplanvedtægt gælder forud for bestemmelserne i den til enhver tid for kommunen gældende bygningsvedtægt.
- 5.3. For det af denne vedtægt omfattede område træder vedtægtens bestemmelser i stedet for bestemmelserne i byplanvedtægt for ejerlavet Glostrup by og sogn, godkendt af indenrigsministeriet den 15. oktober 1943.
- § 6. Eksisterende bebyggelse.**
- 6.1. Nærværende byplanvedtægt skal ikke være til hinder for bibeholdelse af den eksisterende lovlige benyttelse og bebyggelse.
- § 7. Påtaleret.**
- 7.1. Påtaleret ifølge nærværende byplanvedtægt har alene Glostrup kommunalbestyrelse.
- § 8. Lempelser og ændringer i byplanvedtægten.**
- 8.1. Mindre betydende lempelser i bestemmelserne i denne vedtægt kan indrømmes af kommunalbestyrelsen.
- 8.2. Iøvrigt kan boligministeriet indrømme lempelser af byplanvedtægtens bestemmelser.
- 8.3. Dog kan dispensationer for de i § 2 omhandlede byggelinier ved offentlige veje kun meddeles efter forhandling med den efter vejbestyrelsesloven kompetente myndighed, jfr. lov nr. 95 af 29. marts 1957, § 45.
- 8.4. Ændringer i byplanvedtægten kan ske, efter kommunalbestyrelsens vedtagelse og godkendelse, af boligministeriet efter reglerne for vedtagelse og godkendelse af nye byplaner, jfr. byplanlovens § 5.

Vedtaget af Glostrup kommunalbestyrelse i mødet den 10. marts 1964.

P. K. V.
N. G. Sortsø.

/ Helge Petersen.

Fremlagt til eftersyn på rådhuset fra den 21. maj 1964 til den 11. juni 1964.

P. K. V.
N. G. Sortsø.

/ Helge Petersen.

2. kt. j. nr. 32-114-1964.

I medfør af § 1 i lov om byplaner (lovbekendtgørelse nr. 160 af 9. maj 1962) godkendes foranstående af Glostrup kommunalbestyrelse vedtagne forslag til partiel byplanvedtægt nr. 18 for et område af Glostrup by og sogn i Glostrup kommune.


Boligministeriet, den 22. januar 1965.

P. M. V.

E. B.

sign. **Munk.**

Tinglyst den 26. februar 1965.

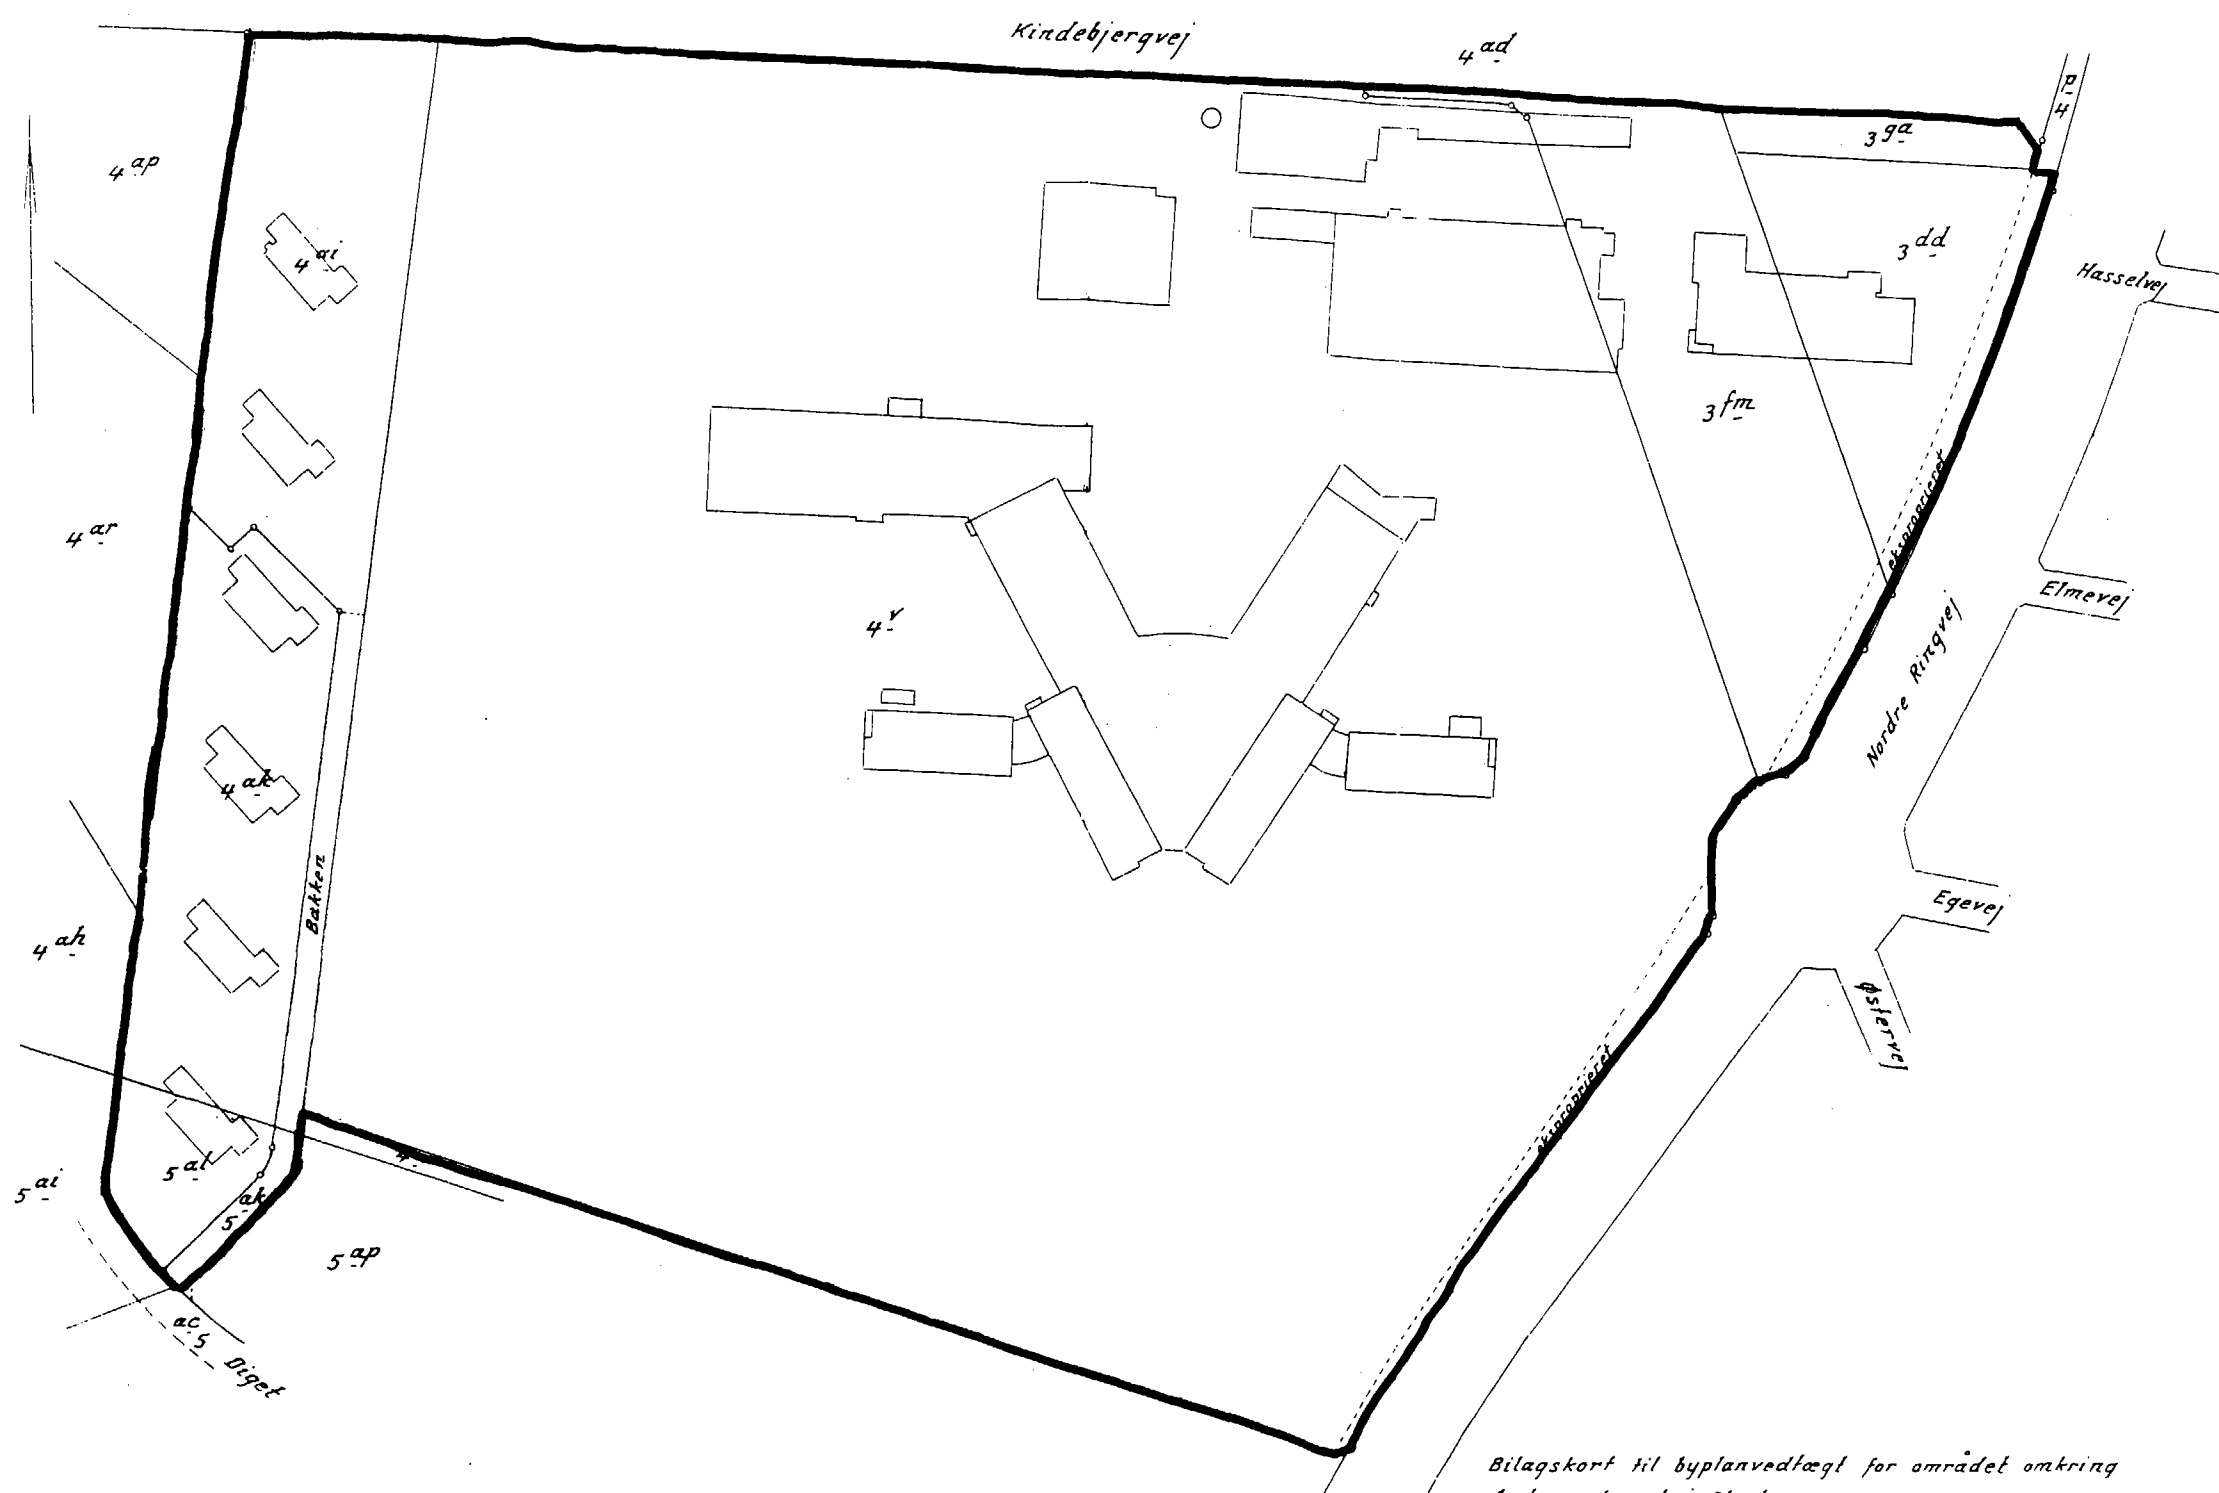

Kindebjergvej

4 ad

4 ap

3 ga

4 ai

3 dd

4 ar

3 fm

4 ak

4 y

4 ah

Bakken

Nordre Ringvej

Elmevej

Egevej

Østervej

5 al

5 al

5 ak

5 ap

405 Digtet

Bilagskort til byplanvedtægt for området omkring
 Amtssygehuset i Glostrup.
 Glostrup kommune - Teknisk forvaltning.

1:2000.